


POW.UŻYTKOWA
PIĘTRA - 62,08 M2

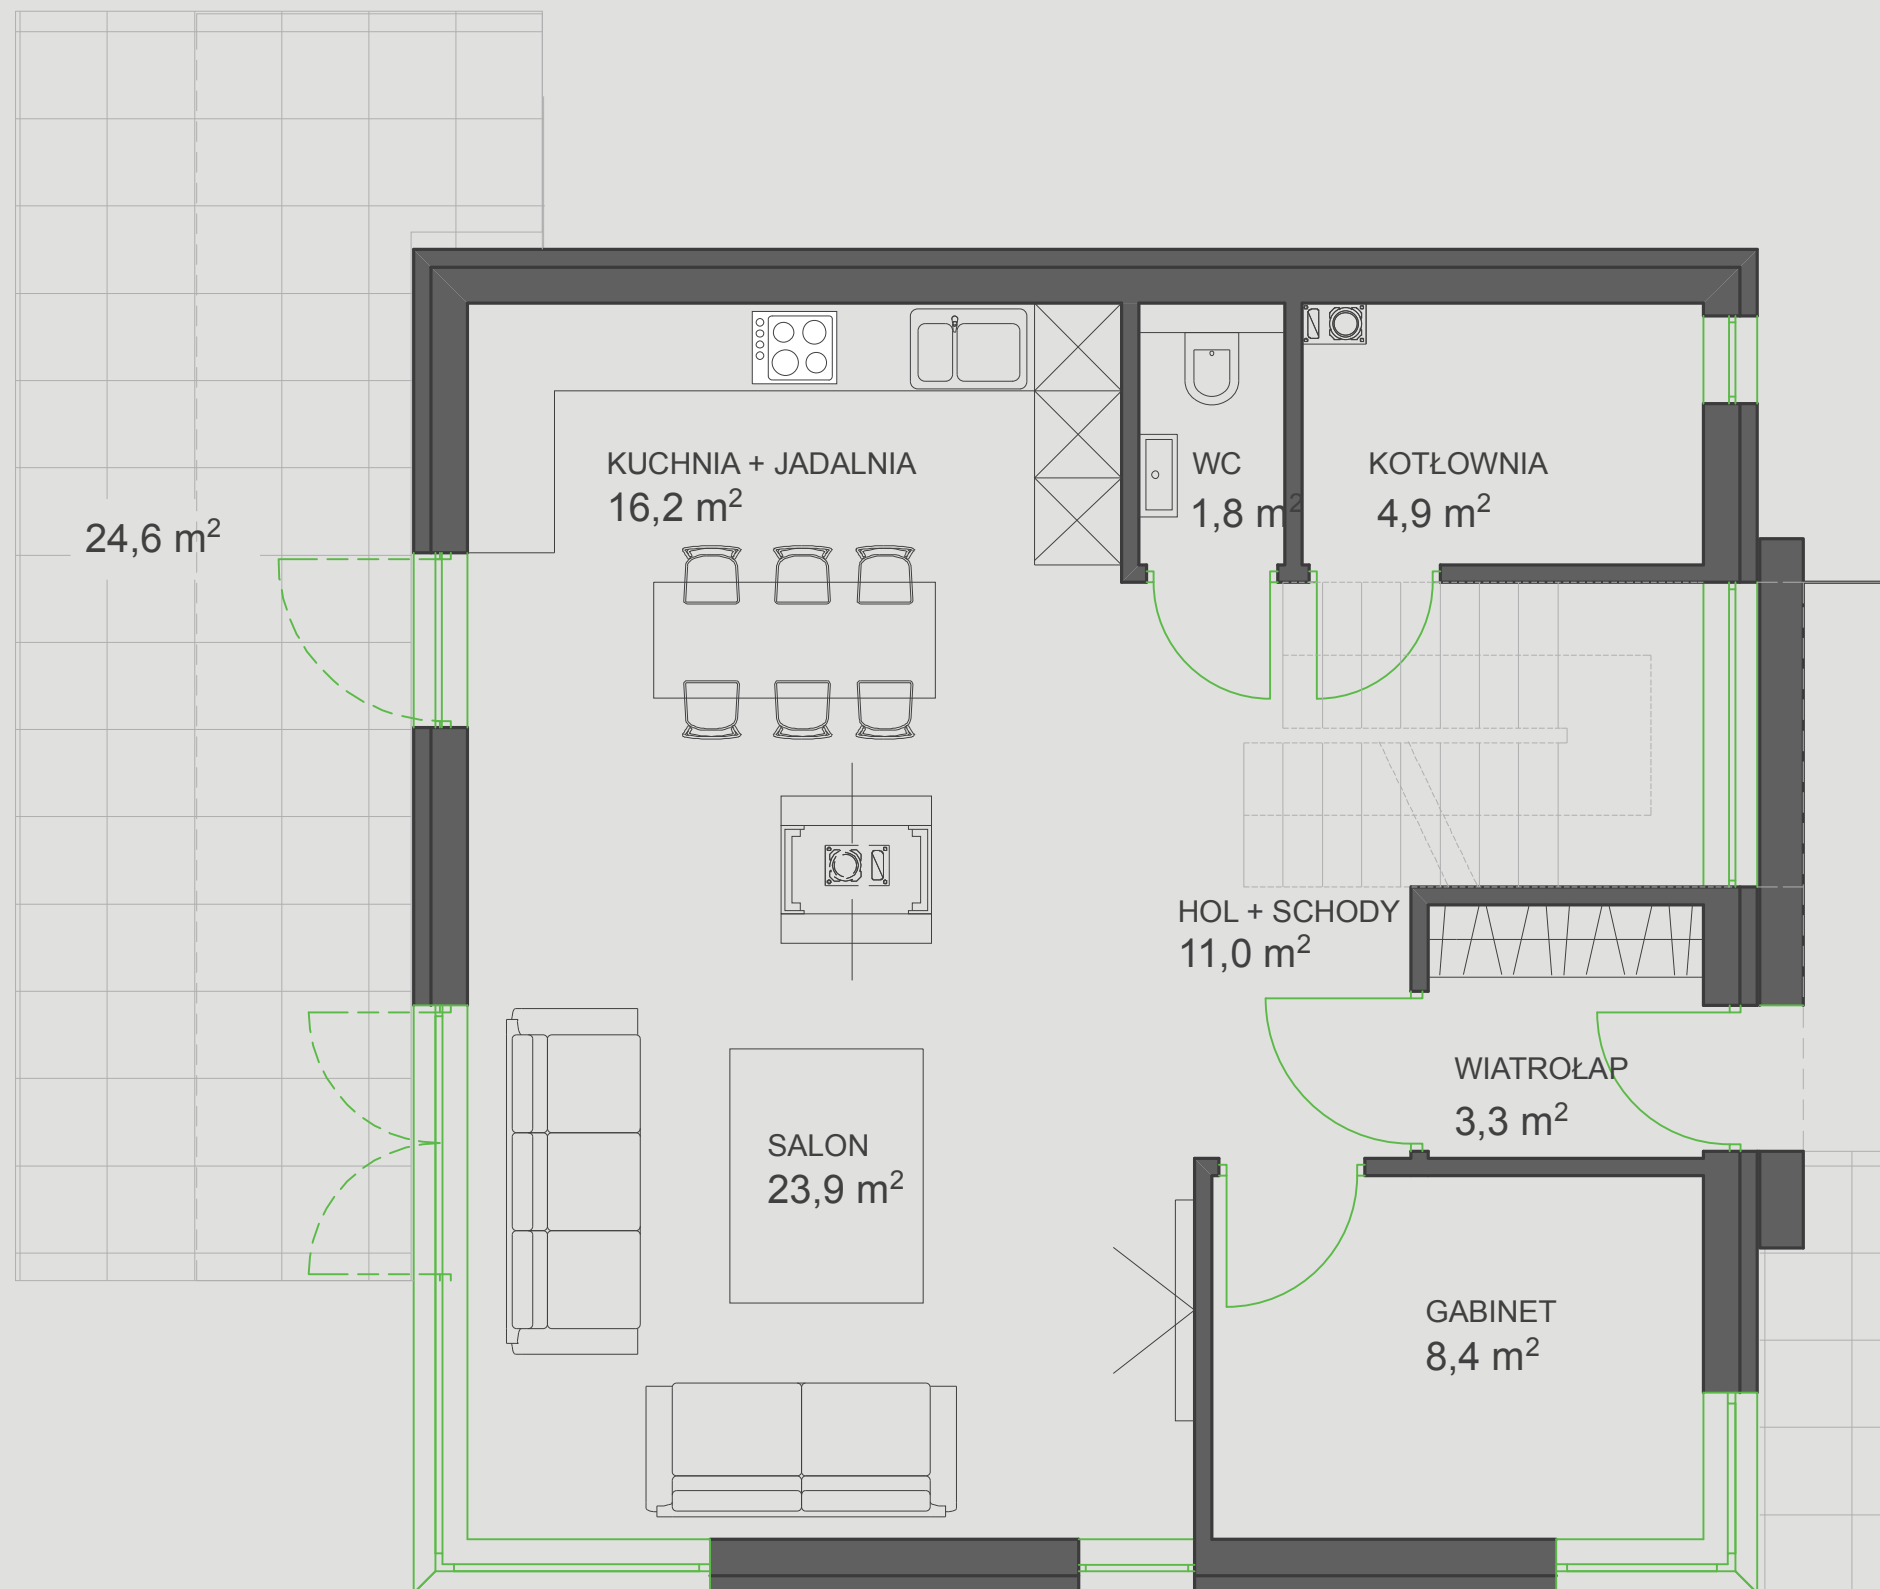

POW.UŻYTKOWA
PARTERU - 69,55 M2